



ZONA AFECTADA POR LA MODIFICACIÓN

NORMAS URBANÍSTICAS MUNICIPALES Adrada de Haza - Burgos



ORDENACIÓN VIGENTE

Agosto 2021


Documentación Normativa - Planos de Ordenación

DN-PO


Ordenación y Gestión

PO-2

Escala: 1/2000

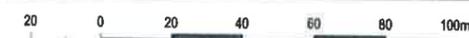

Arquitecto:
Luis Casado San Román

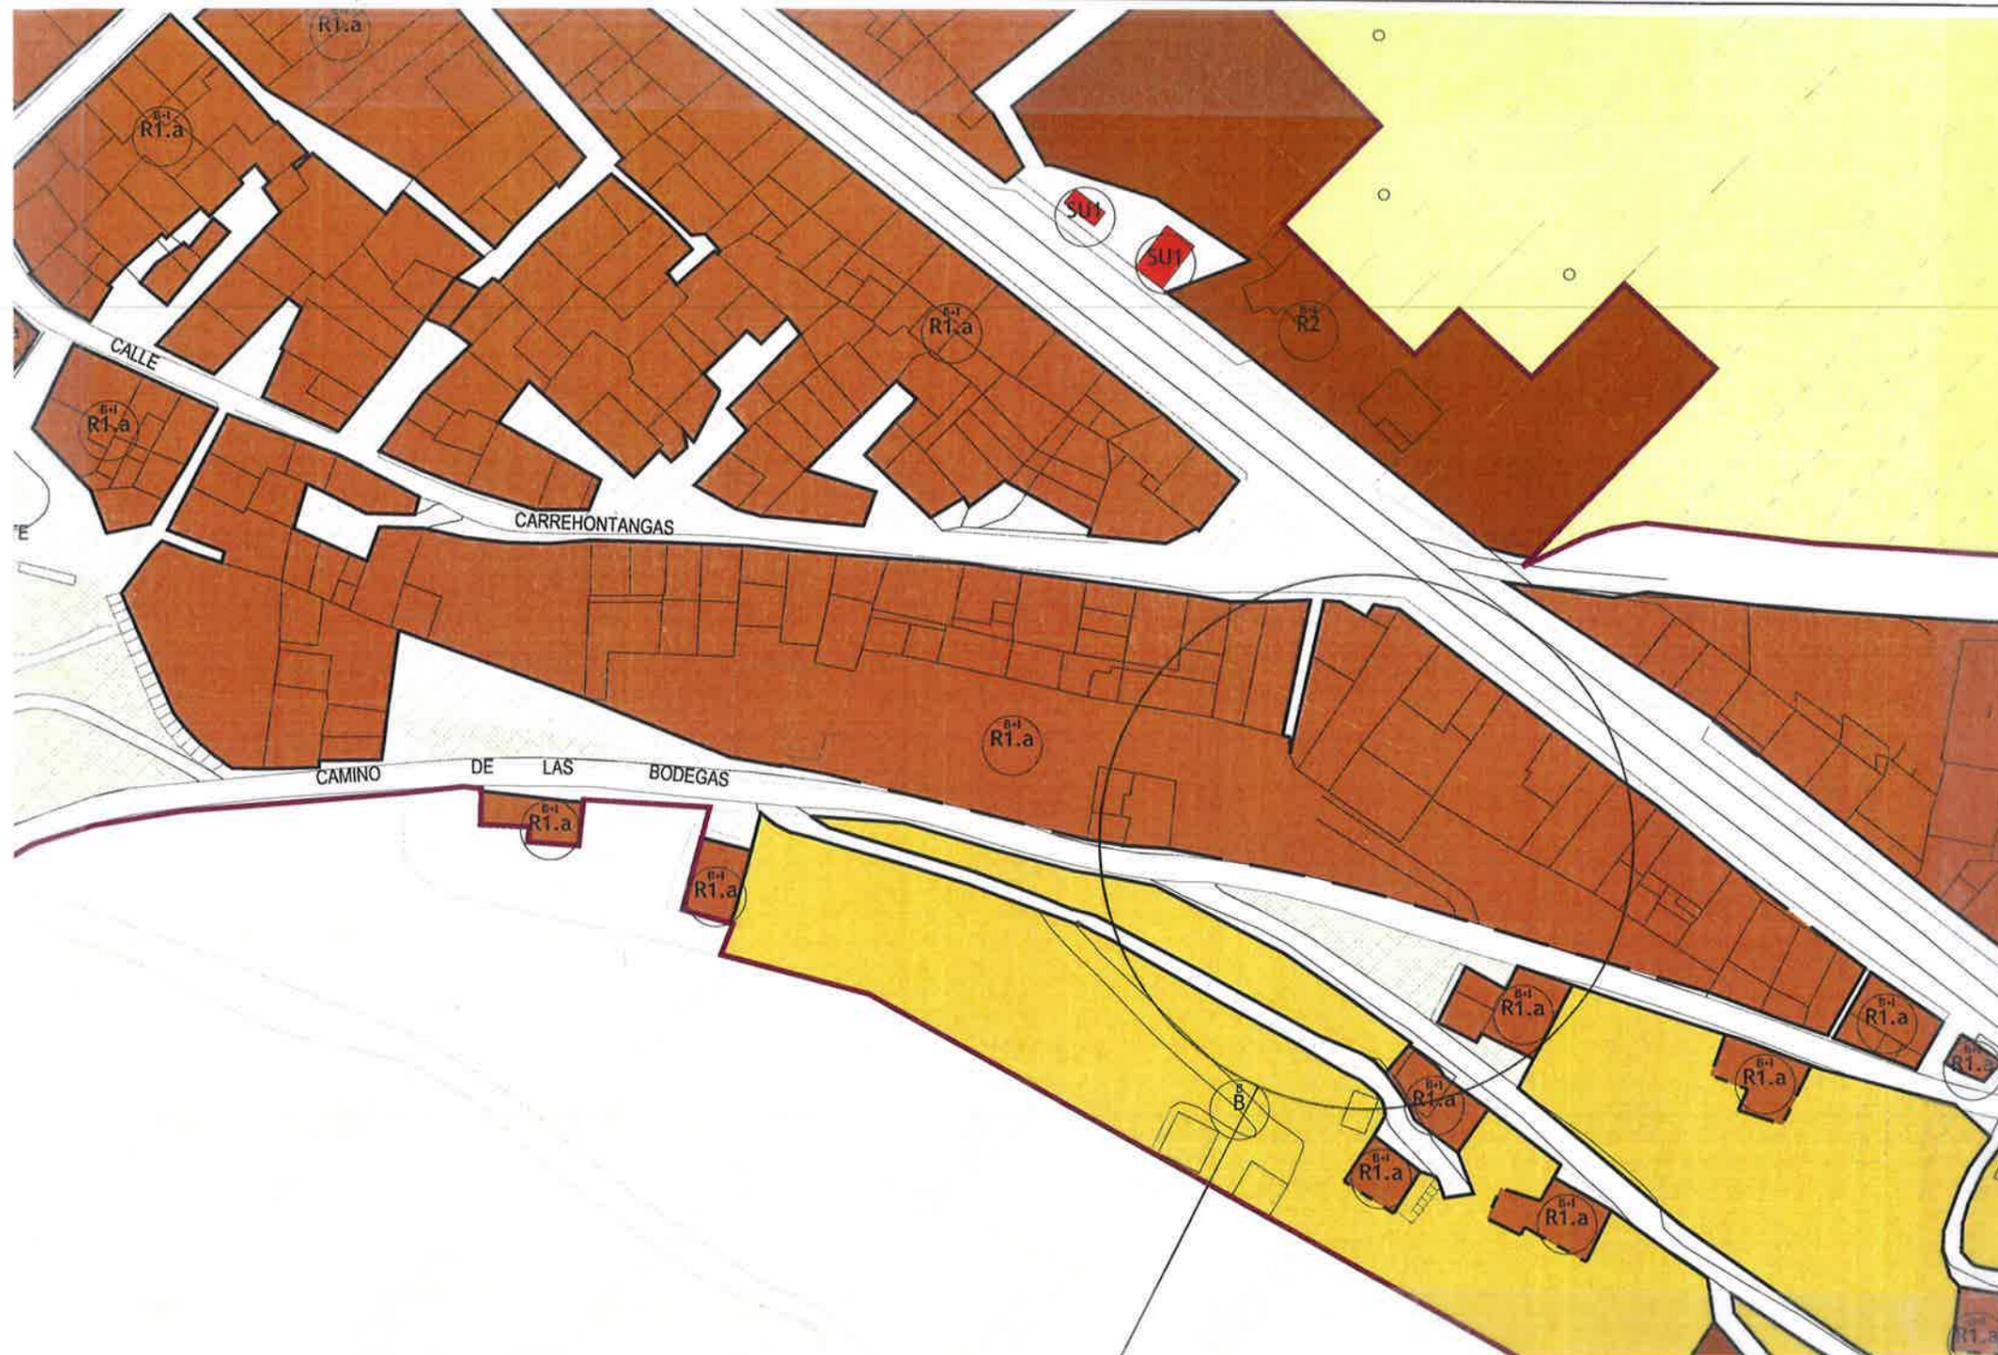

ZONA AFECTADA POR LA MODIFICACIÓN

NORMAS URBANÍSTICAS MUNICIPALES Adrada de Haza - Burgos



ORDENACIÓN VIGENTE

Agosto 2021


Documentación Normativa - Planos de Ordenación

DN-PO


Ordenación y Gestión

PO-2.2

Escala: 1/1000

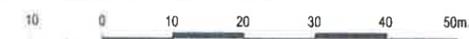

Arquitecto:
Luis Casado San Román

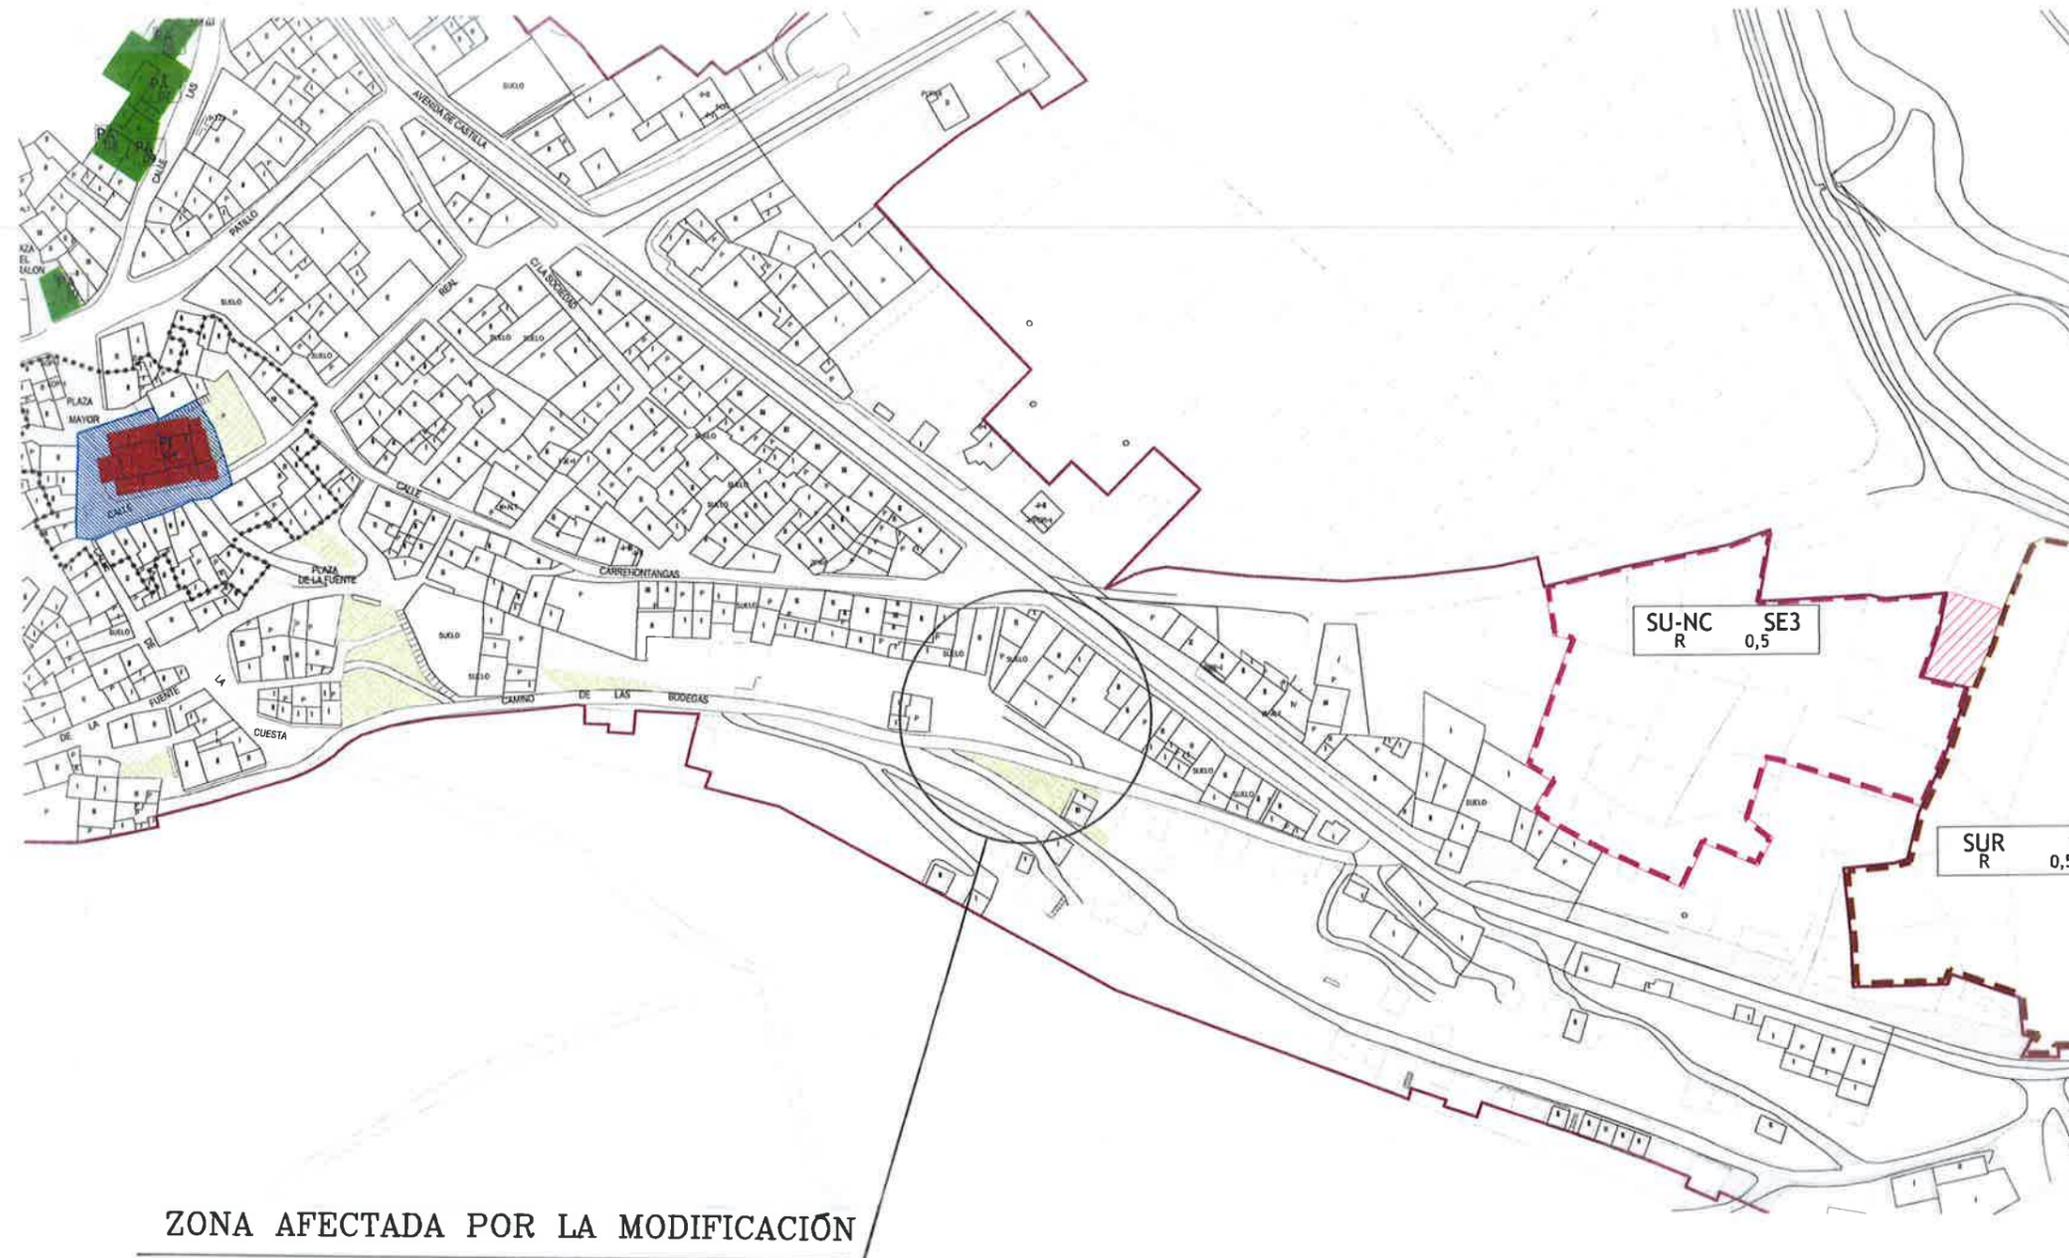

ZONA AFECTADA POR LA MODIFICACIÓN

NORMAS URBANÍSTICAS MUNICIPALES Adrada de Haza - Burgos



ORDENACIÓN VIGENTE

Agosto 2021

Documentación Normativa - Planos de Ordenación

DN-PO


Catalogación

PO-3

Escala: 1/2000



Arquitecto:
Luis Casado San Román

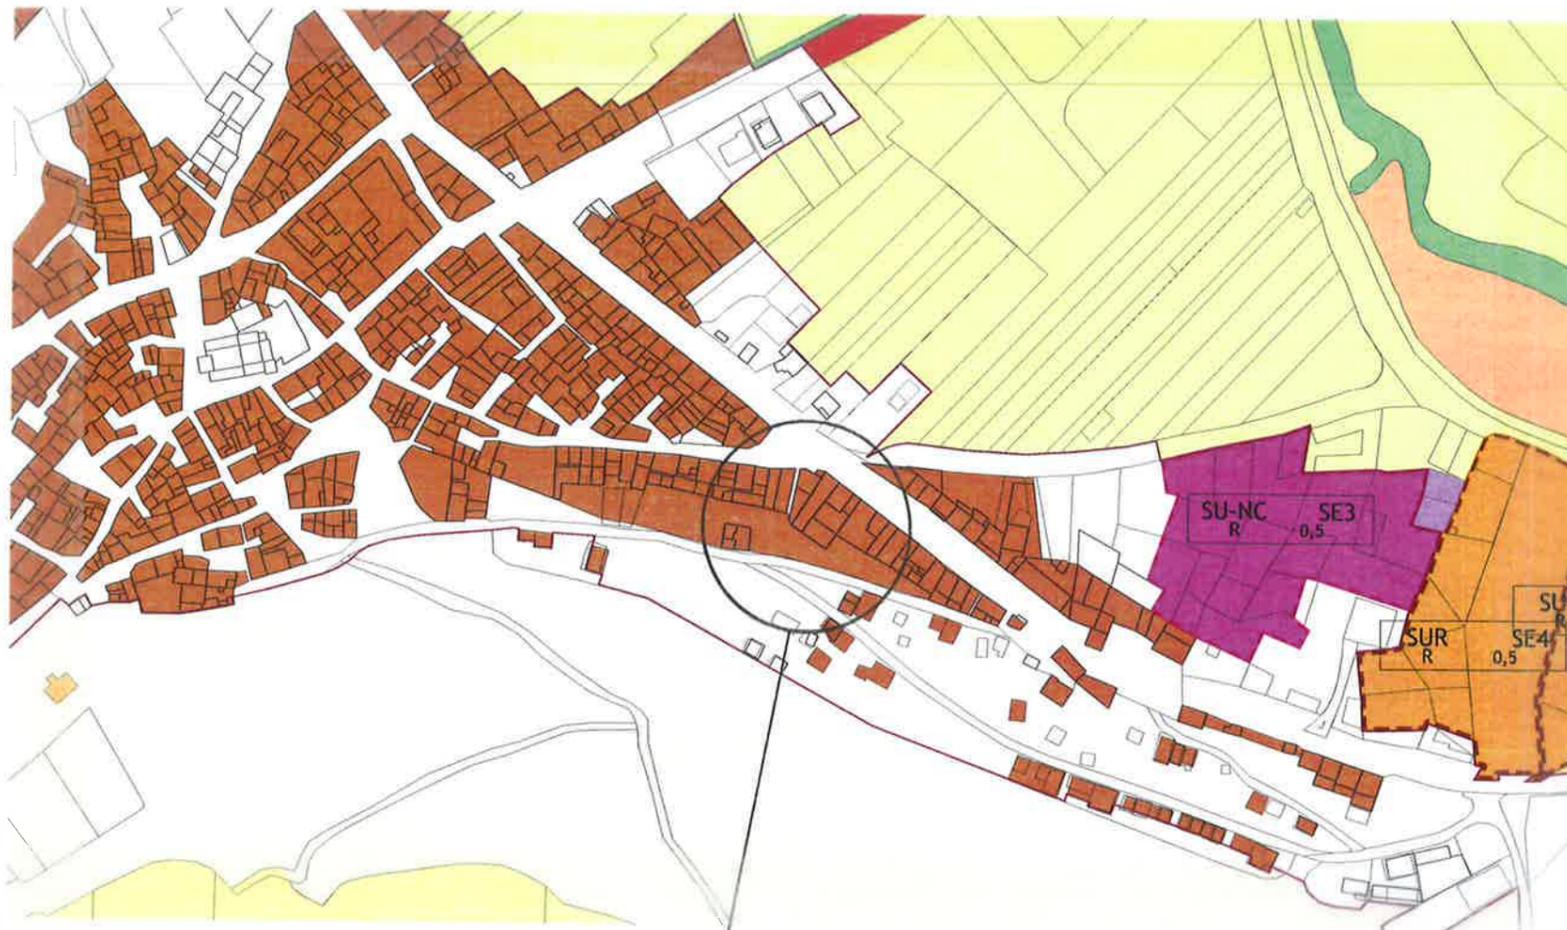

ZONA AFECTADA POR LA MODIFICACIÓN

ORDENANZAS R1a y R1b

NORMAS URBANÍSTICAS MUNICIPALES
Adrada de Haza - Burgos



ORDENACIÓN VIGENTE

Agosto 2021

Documentación Normativa - Planos de Ordenación

DN-PO


Plano de Ordenanzas

PO-4

Escala: 1/3000



Arquitecto:
Luis Casado San Román

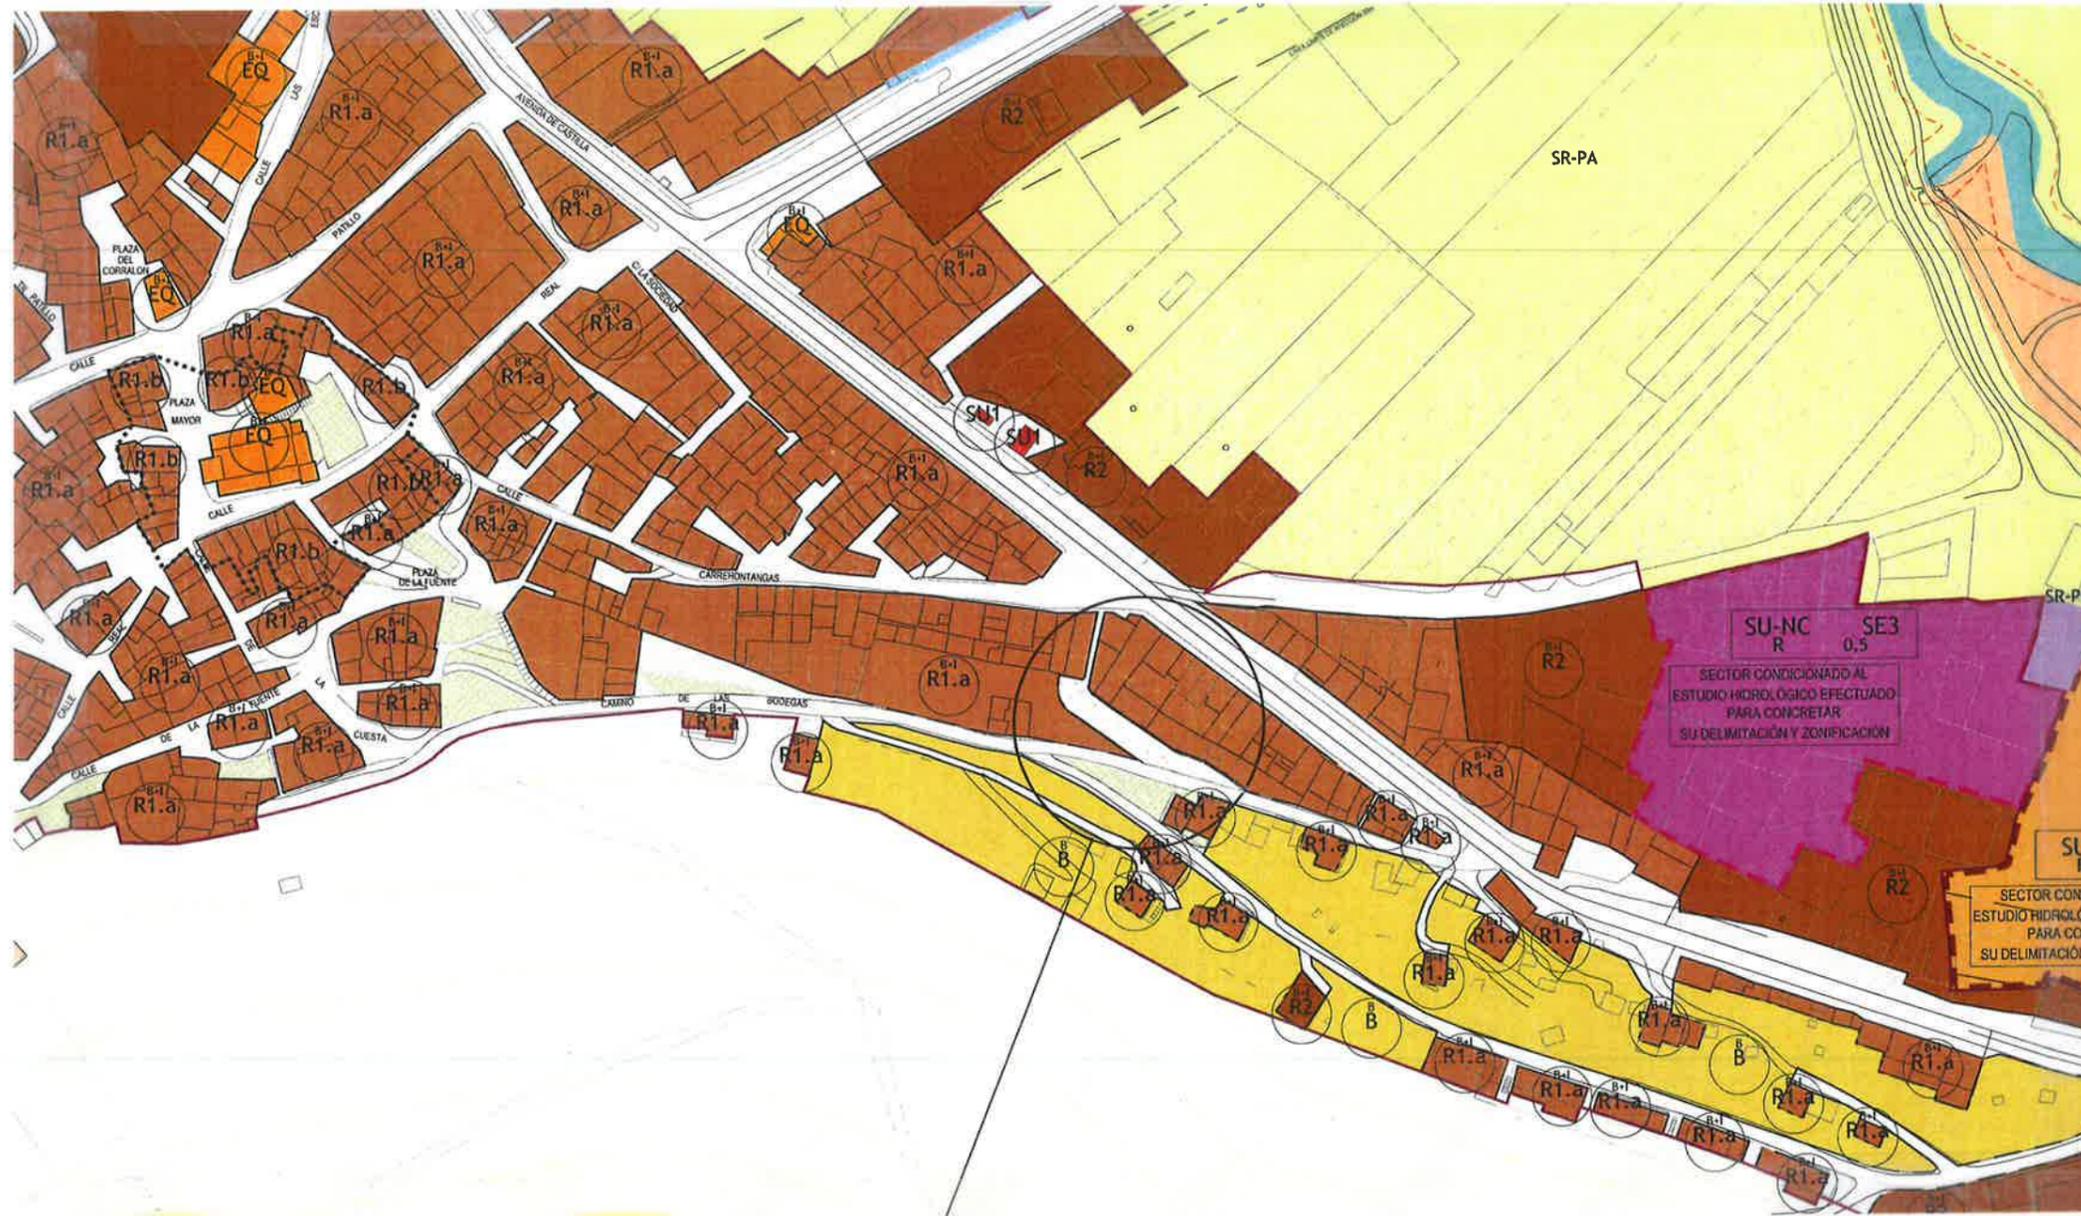

ZONA AFECTADA POR LA MODIFICACIÓN

NORMAS URBANÍSTICAS MUNICIPALES Adrada de Haza - Burgos



MODIFICACIÓN PROPUESTA

Agosto 2021


Documentación Normativa - Planos de Ordenación

DN-PO


Ordenación y Gestión

PO-2

Escala:
1/2000

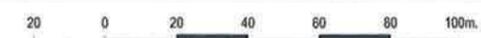

Arquitecto:
Luis Casado San Román

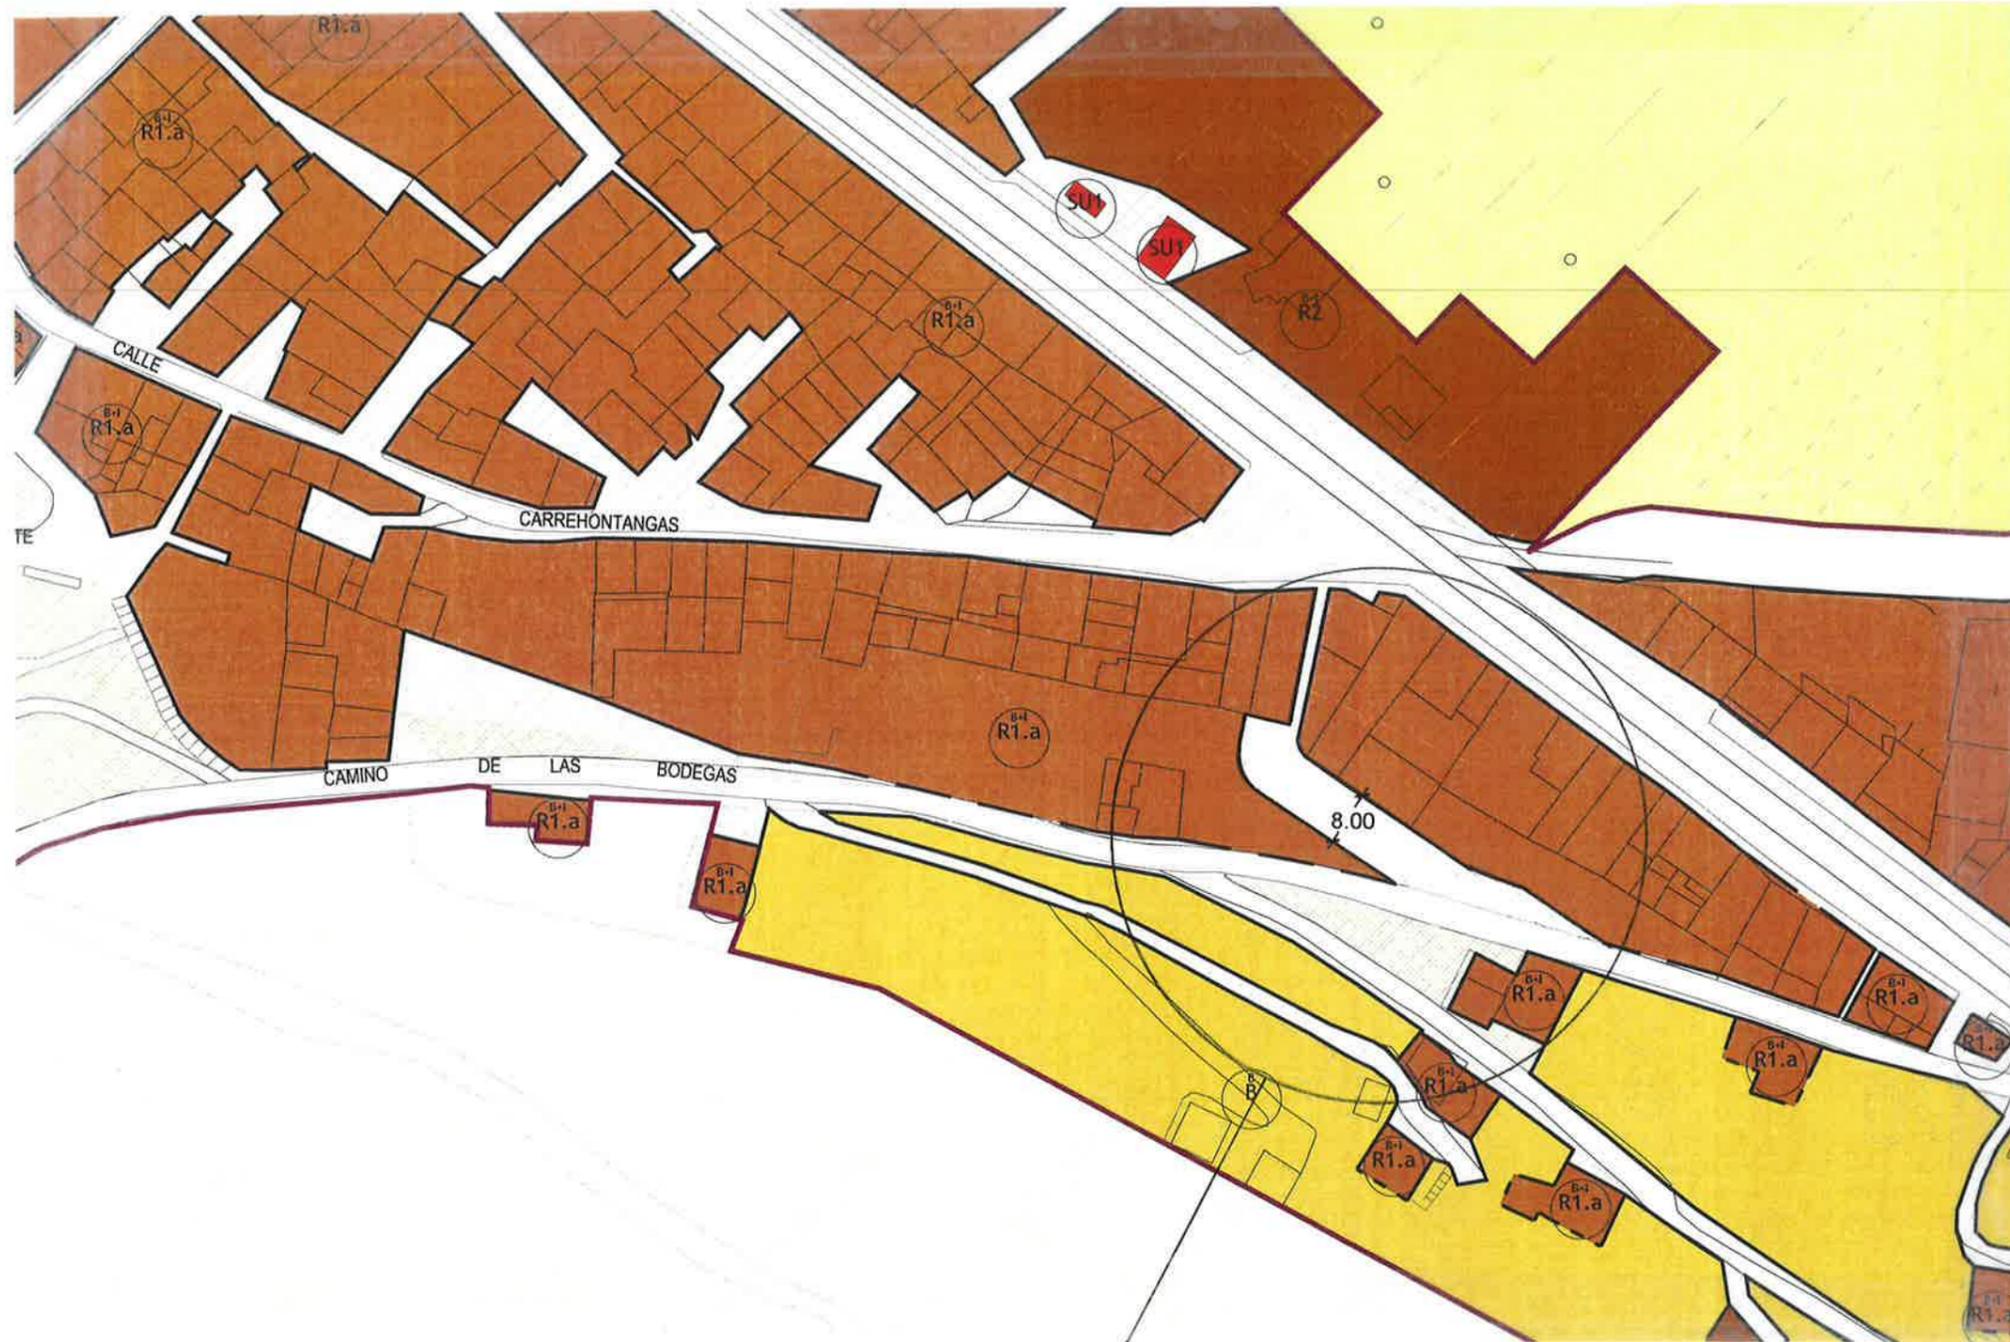

ZONA AFECTADA POR LA MODIFICACIÓN

NORMAS URBANÍSTICAS MUNICIPALES Adrada de Haza - Burgos



MODIFICACIÓN PROPUESTA

Agosto 2021

Documentación Normativa - Planos de Ordenación

DN-PO

Ordenación y Gestión

PO-2.2

Escala: 1/1000



Arquitecto:
Luis Casado San Román



ZONA AFECTADA POR LA MODIFICACIÓN

NORMAS URBANÍSTICAS MUNICIPALES Adrada de Haza - Burgos



MODIFICACIÓN PROPUESTA

Agosto 2021

Documentación Normativa - Planos de Ordenación

DN-PO


Catalogación

PO-3

Escala: 1/2000



Arquitecto:
Luis Casado San Román

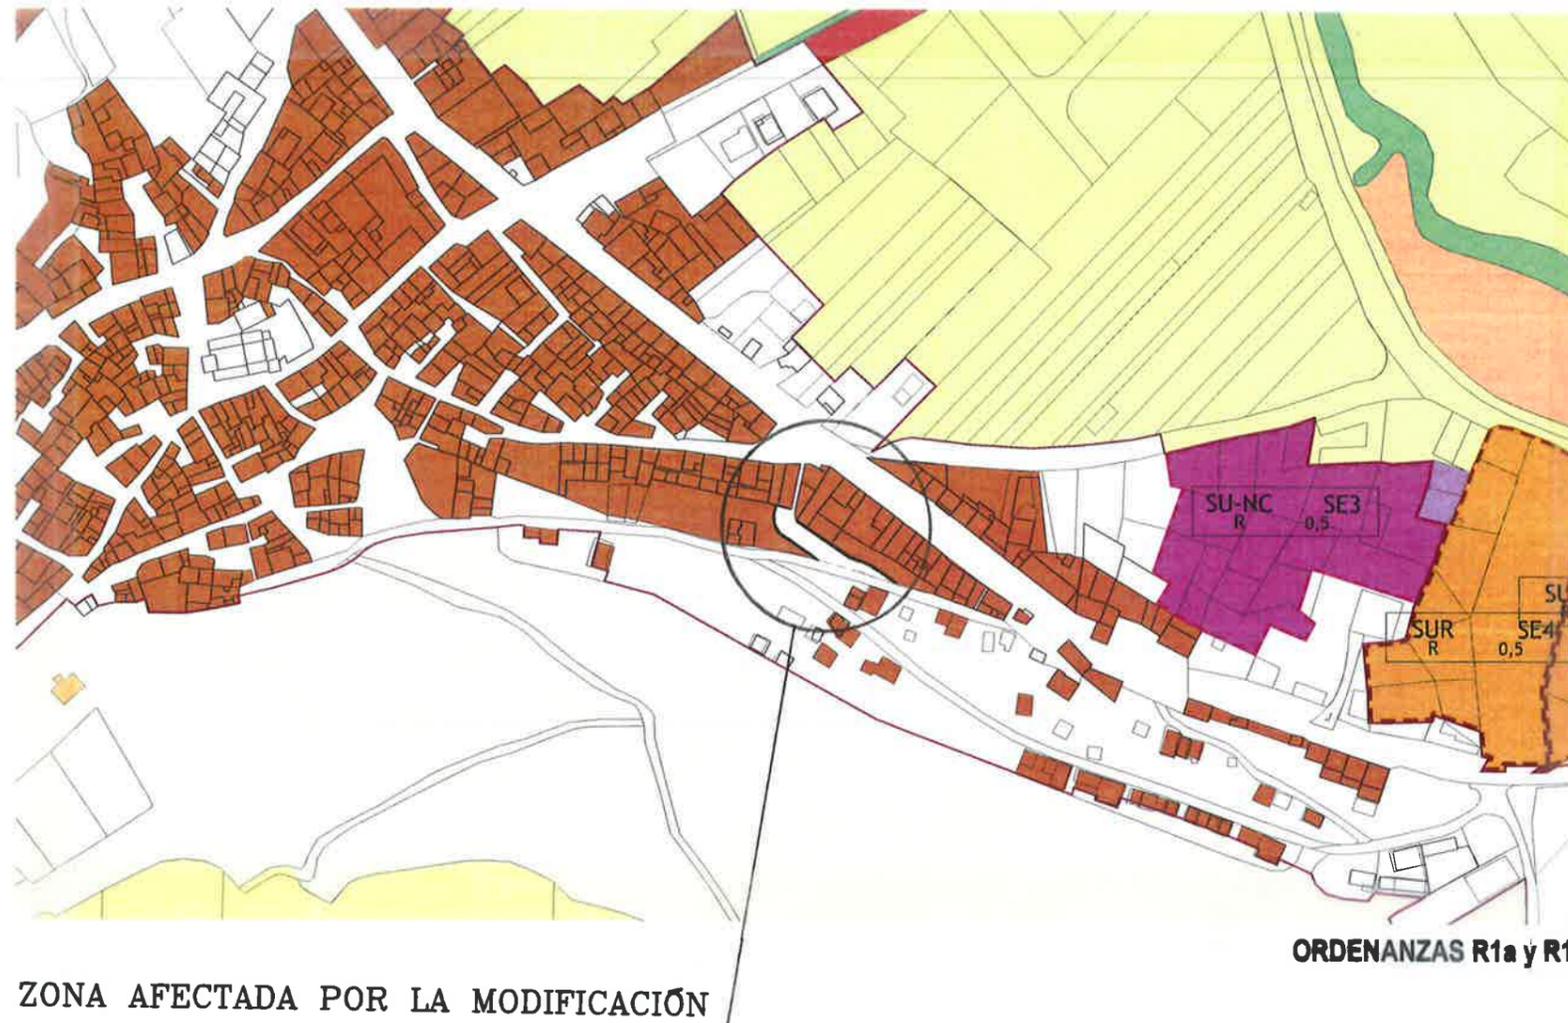

**NORMAS URBANÍSTICAS MUNICIPALES
Adrada de Haza - Burgos**



MODIFICACIÓN PROPUESTA
Documentación Normativa - Planos de Ordenación

Plano de Ordenanzas

Agosto 2021
DN-PO
PO-4

Escala: 1/3000



Arquitecto:
Luis Casado San Román